


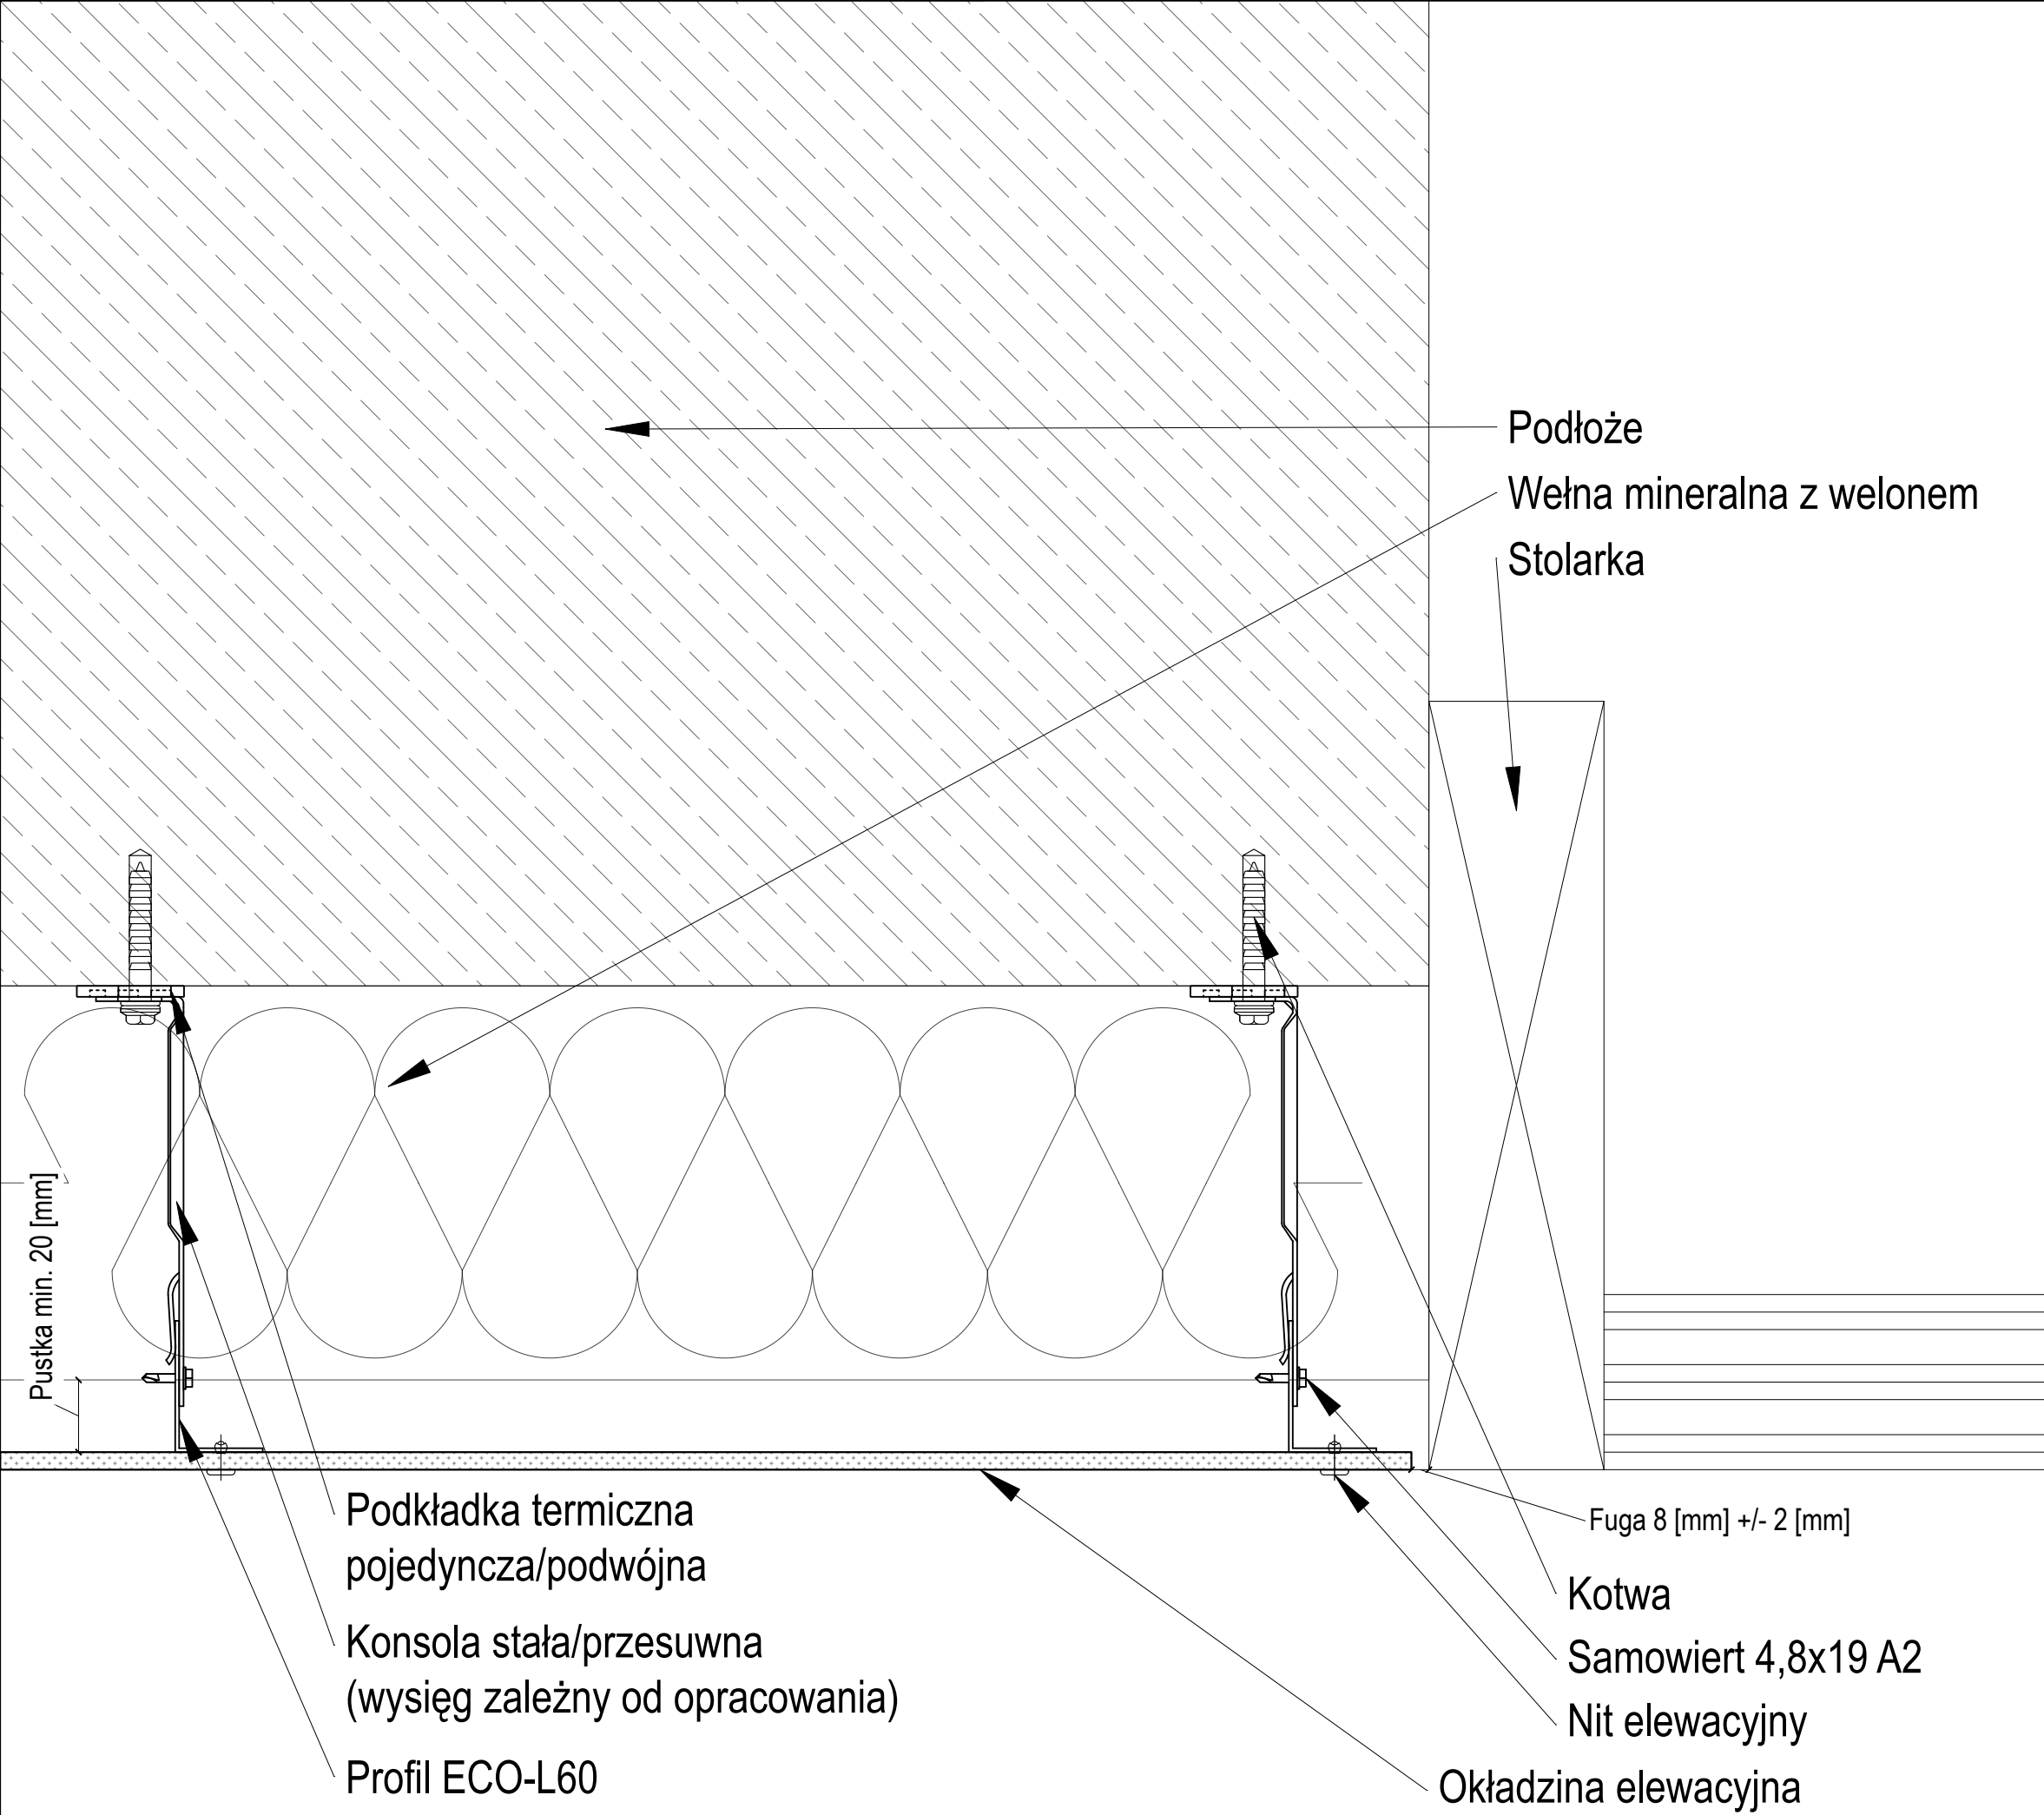

UWAGI:
Mocowanie okładziny elewacyjnej do systemowej podkonstrukcji aluminiowej według wytycznych producenta okładziny.

Projekt chroniony prawem autorskim - zgodnie z Ustawą z dn. 4. lutego 1994 r. o prawie autorskim i prawach pokrewnych (Dz. U. 1994 Nr 24 poz. 83) powielanie całości lub fragmentów bez zgody autora projektu - ZABRONIONE!!!



PROFFASADA Sp. z o.o.
ul. Księcia Ziemowita 19
03-778 Warszawa
techniczny@proffasada.pl

TYTUŁ RYSUNKU:
Elewacja wentylowana - gładz okienny z profilem ECO-L40, montaż nitowany

TYP:	MONTAŻ:	NR:
DET	N	06B