
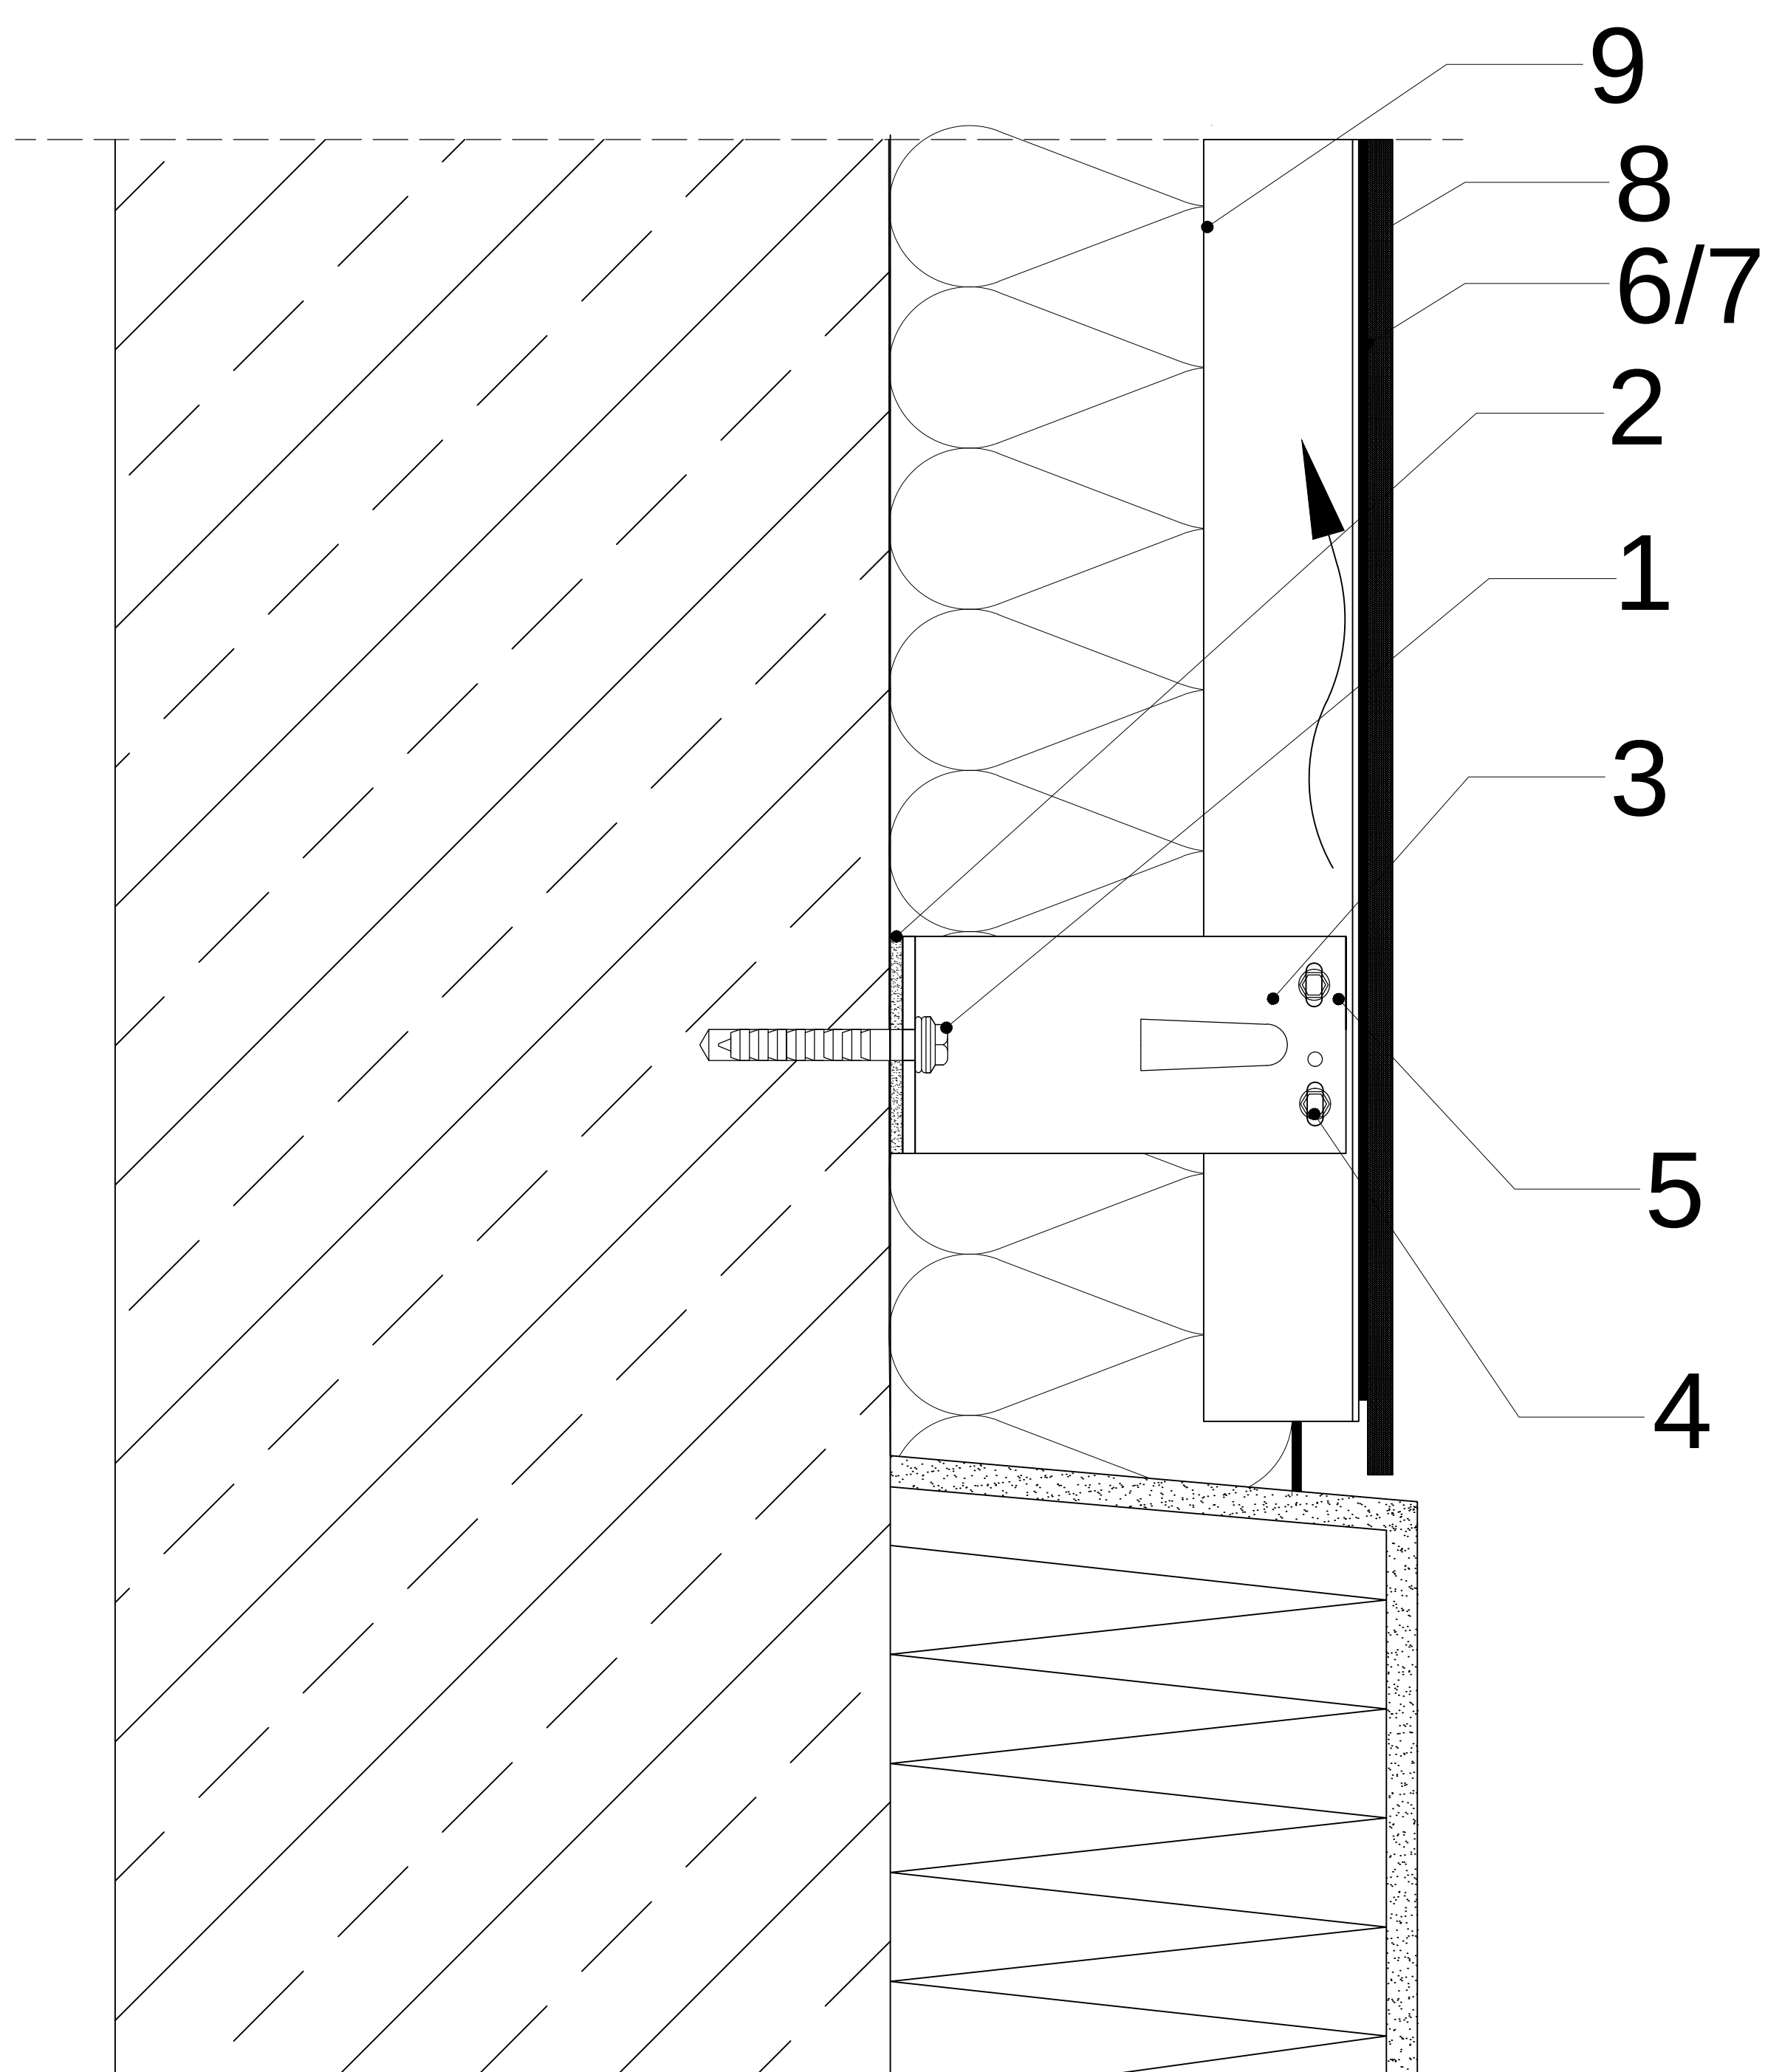


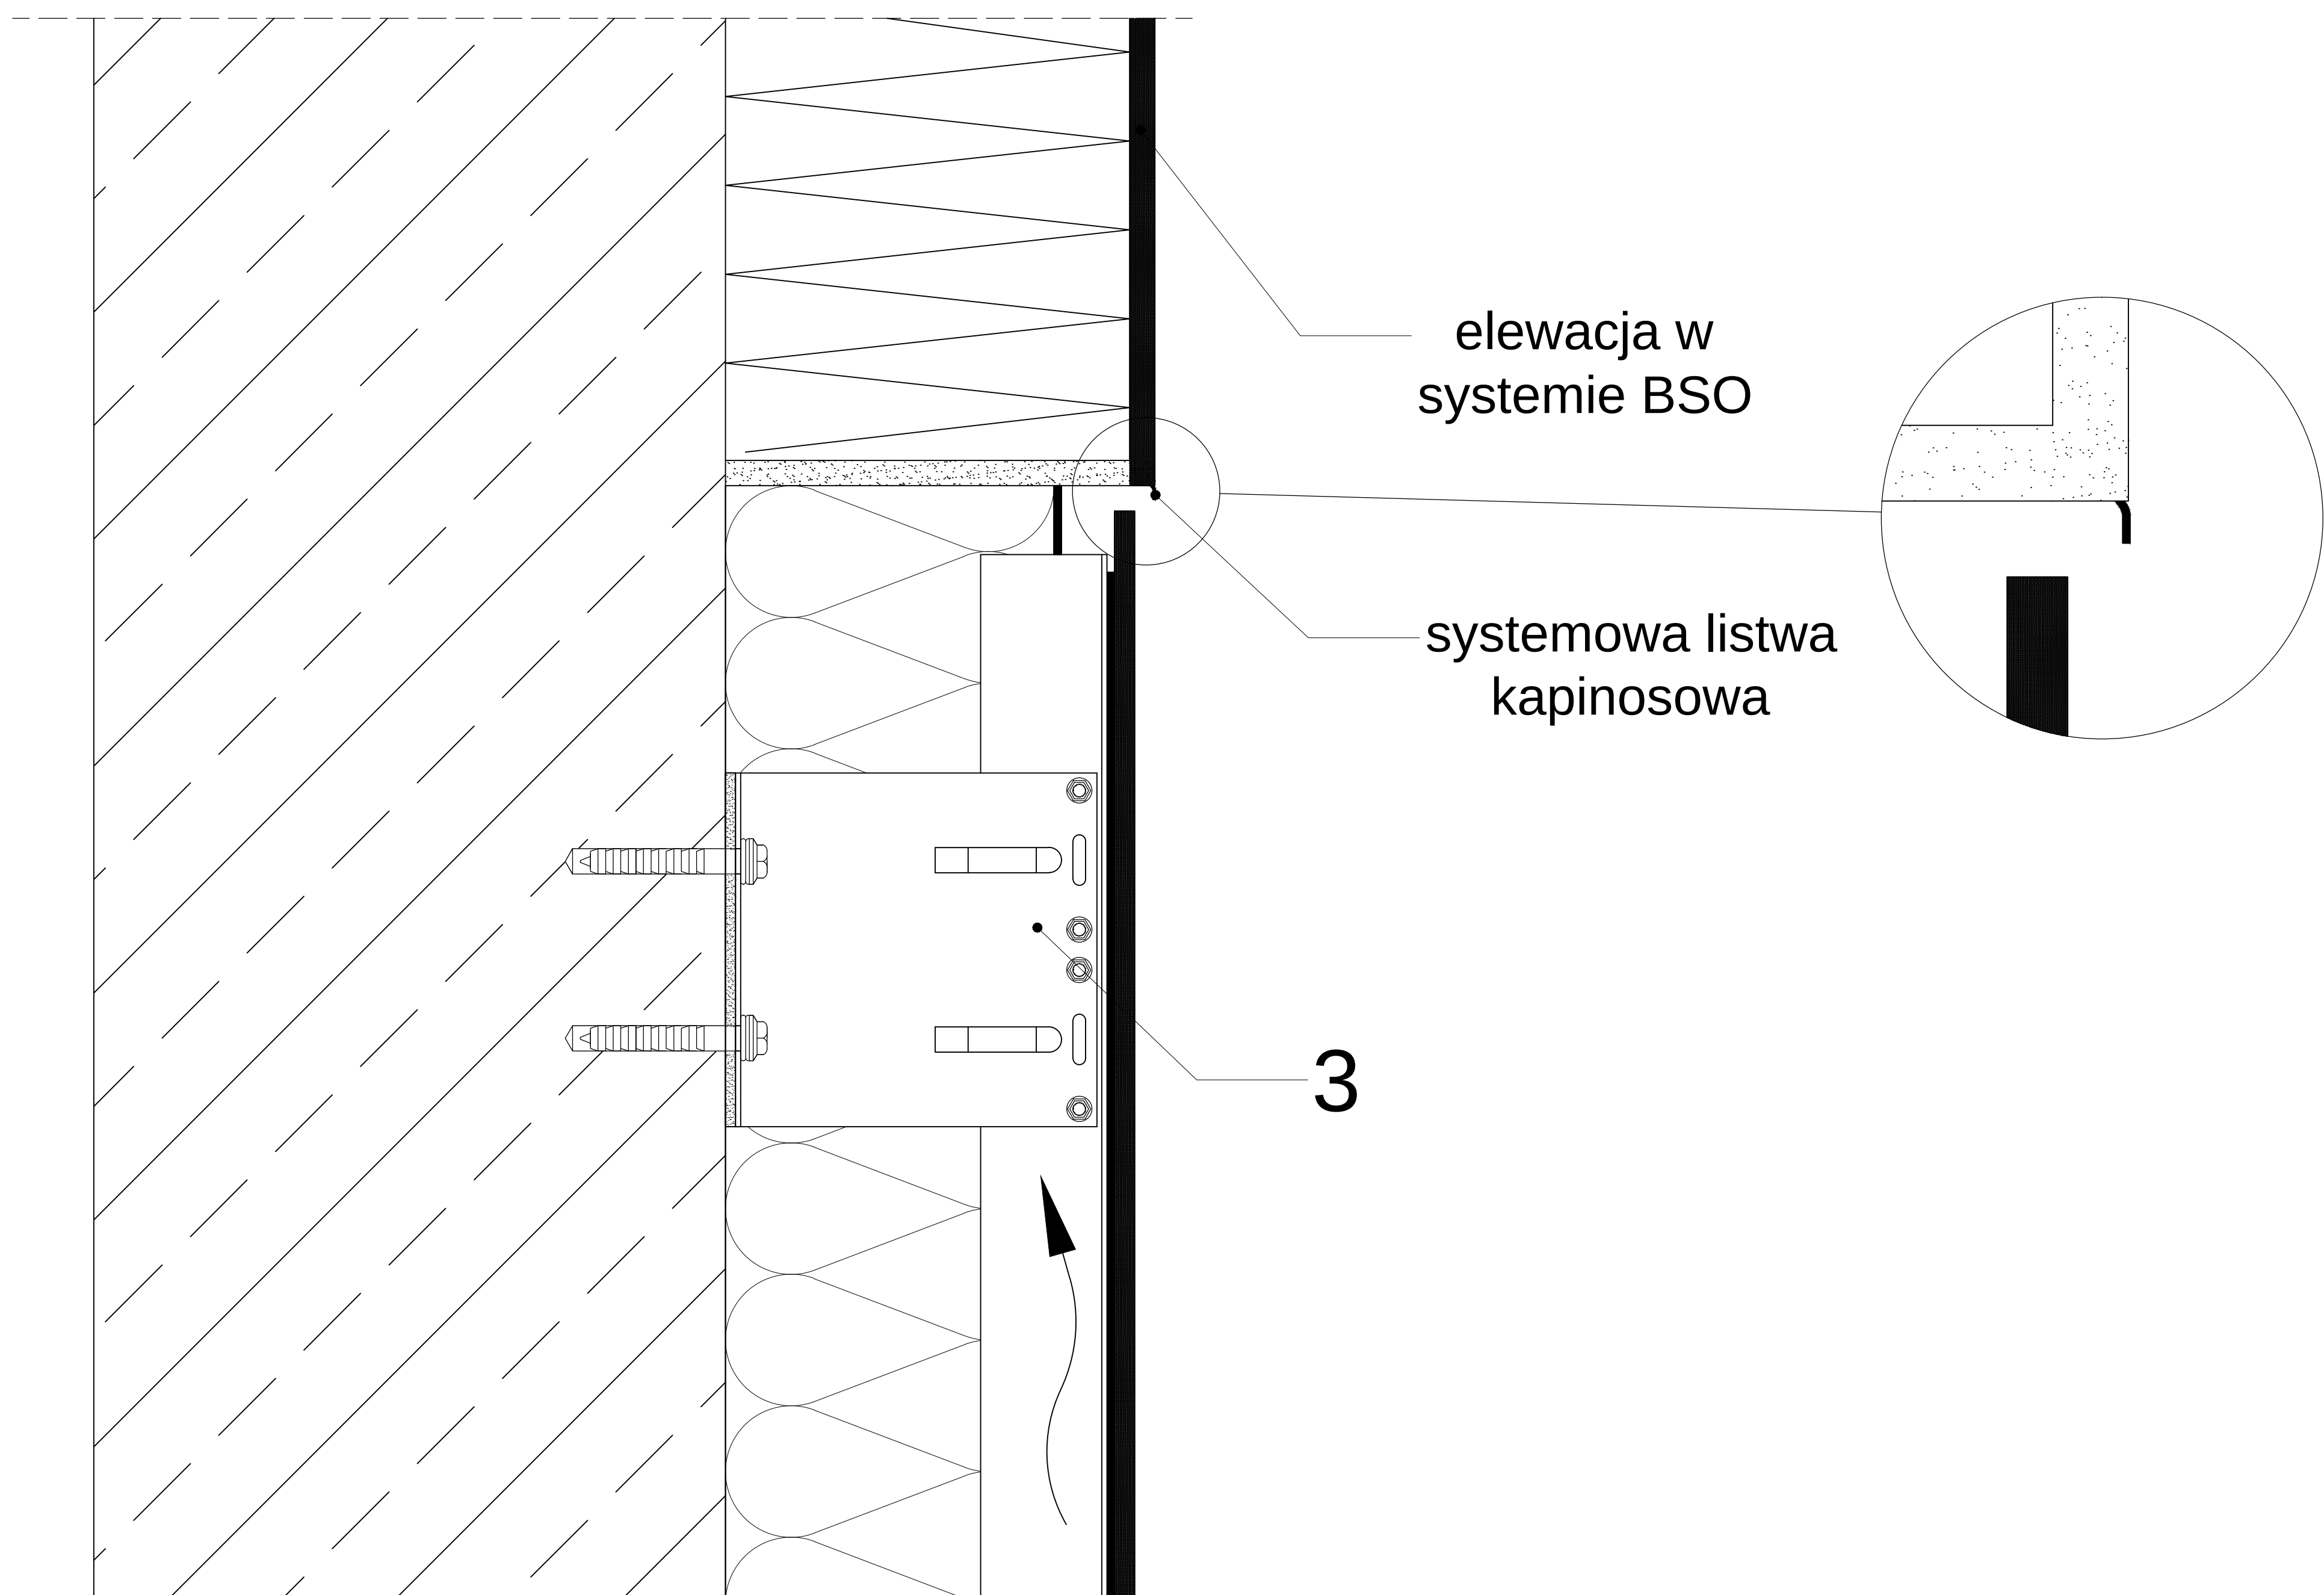

1	Dyble
2	Podkładka termiczna PE
3	Konsola KF/KFN/KFNL/KP/KPN/KPNL
4	Wkręty A2 4,8x19
5	Profil L
6	Taśma piankowa
7	Klej systemowy Bostik
8	Okładzina zewnętrzna
9	Wełna z welonem