
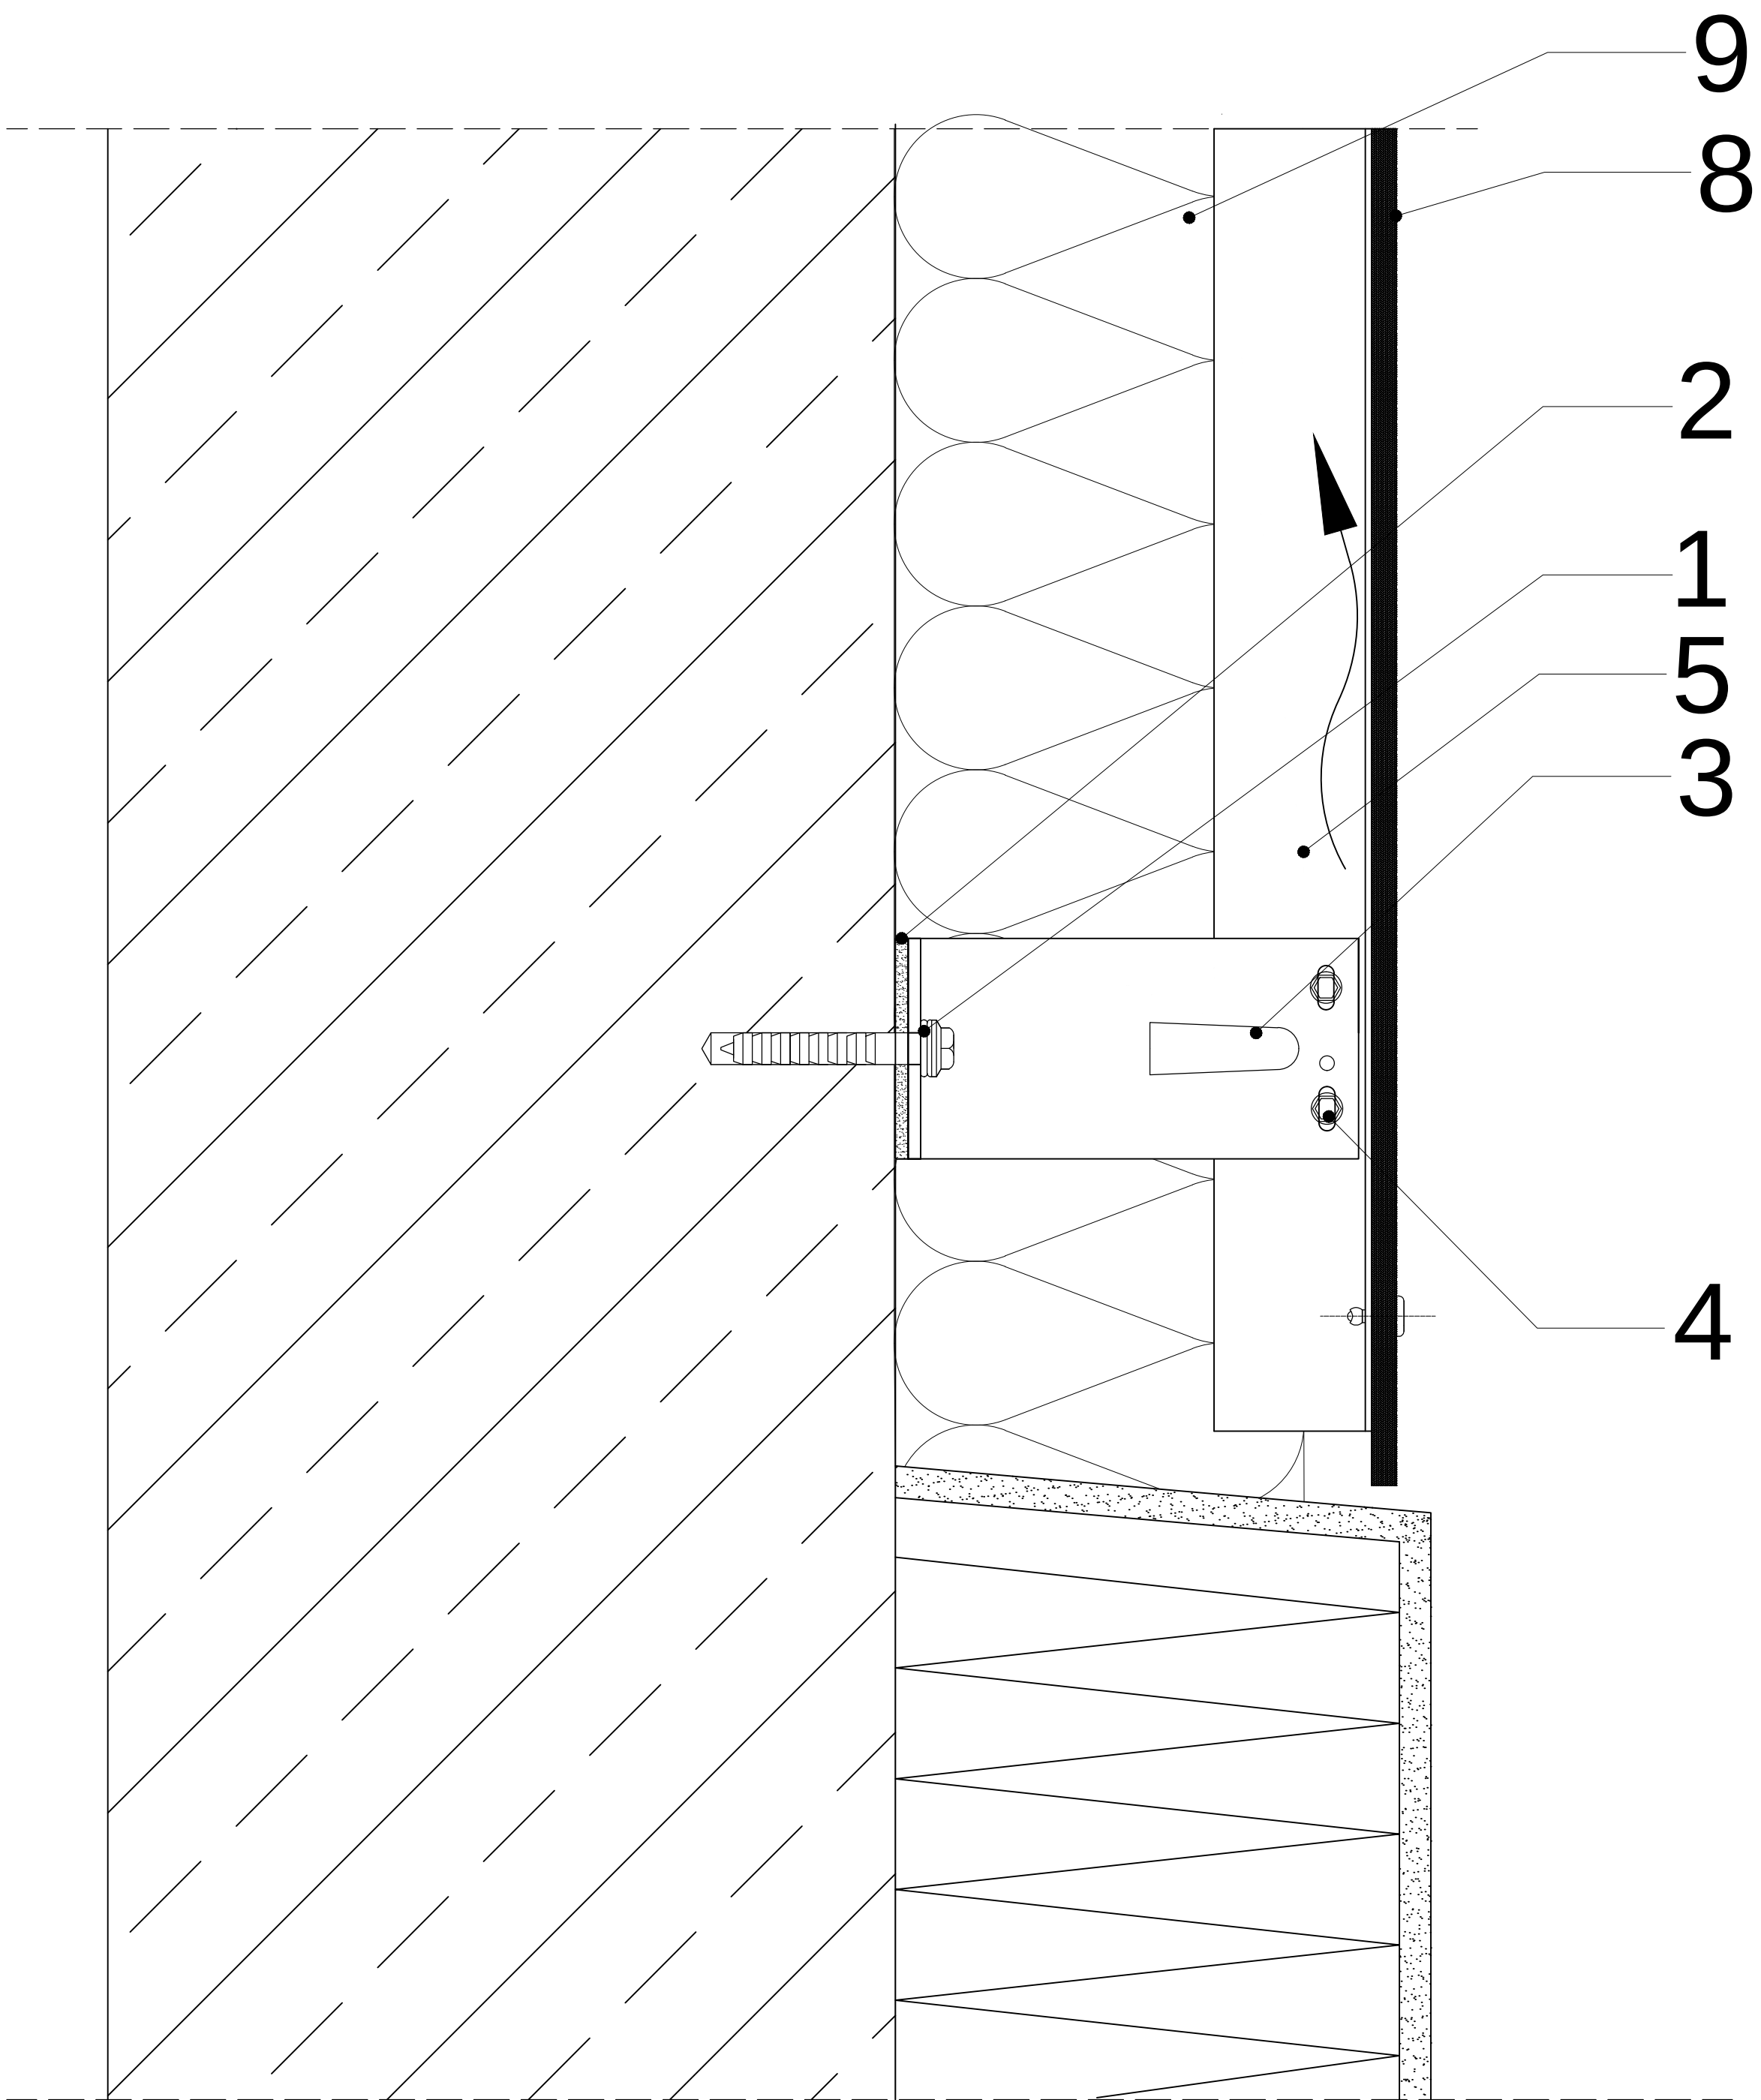


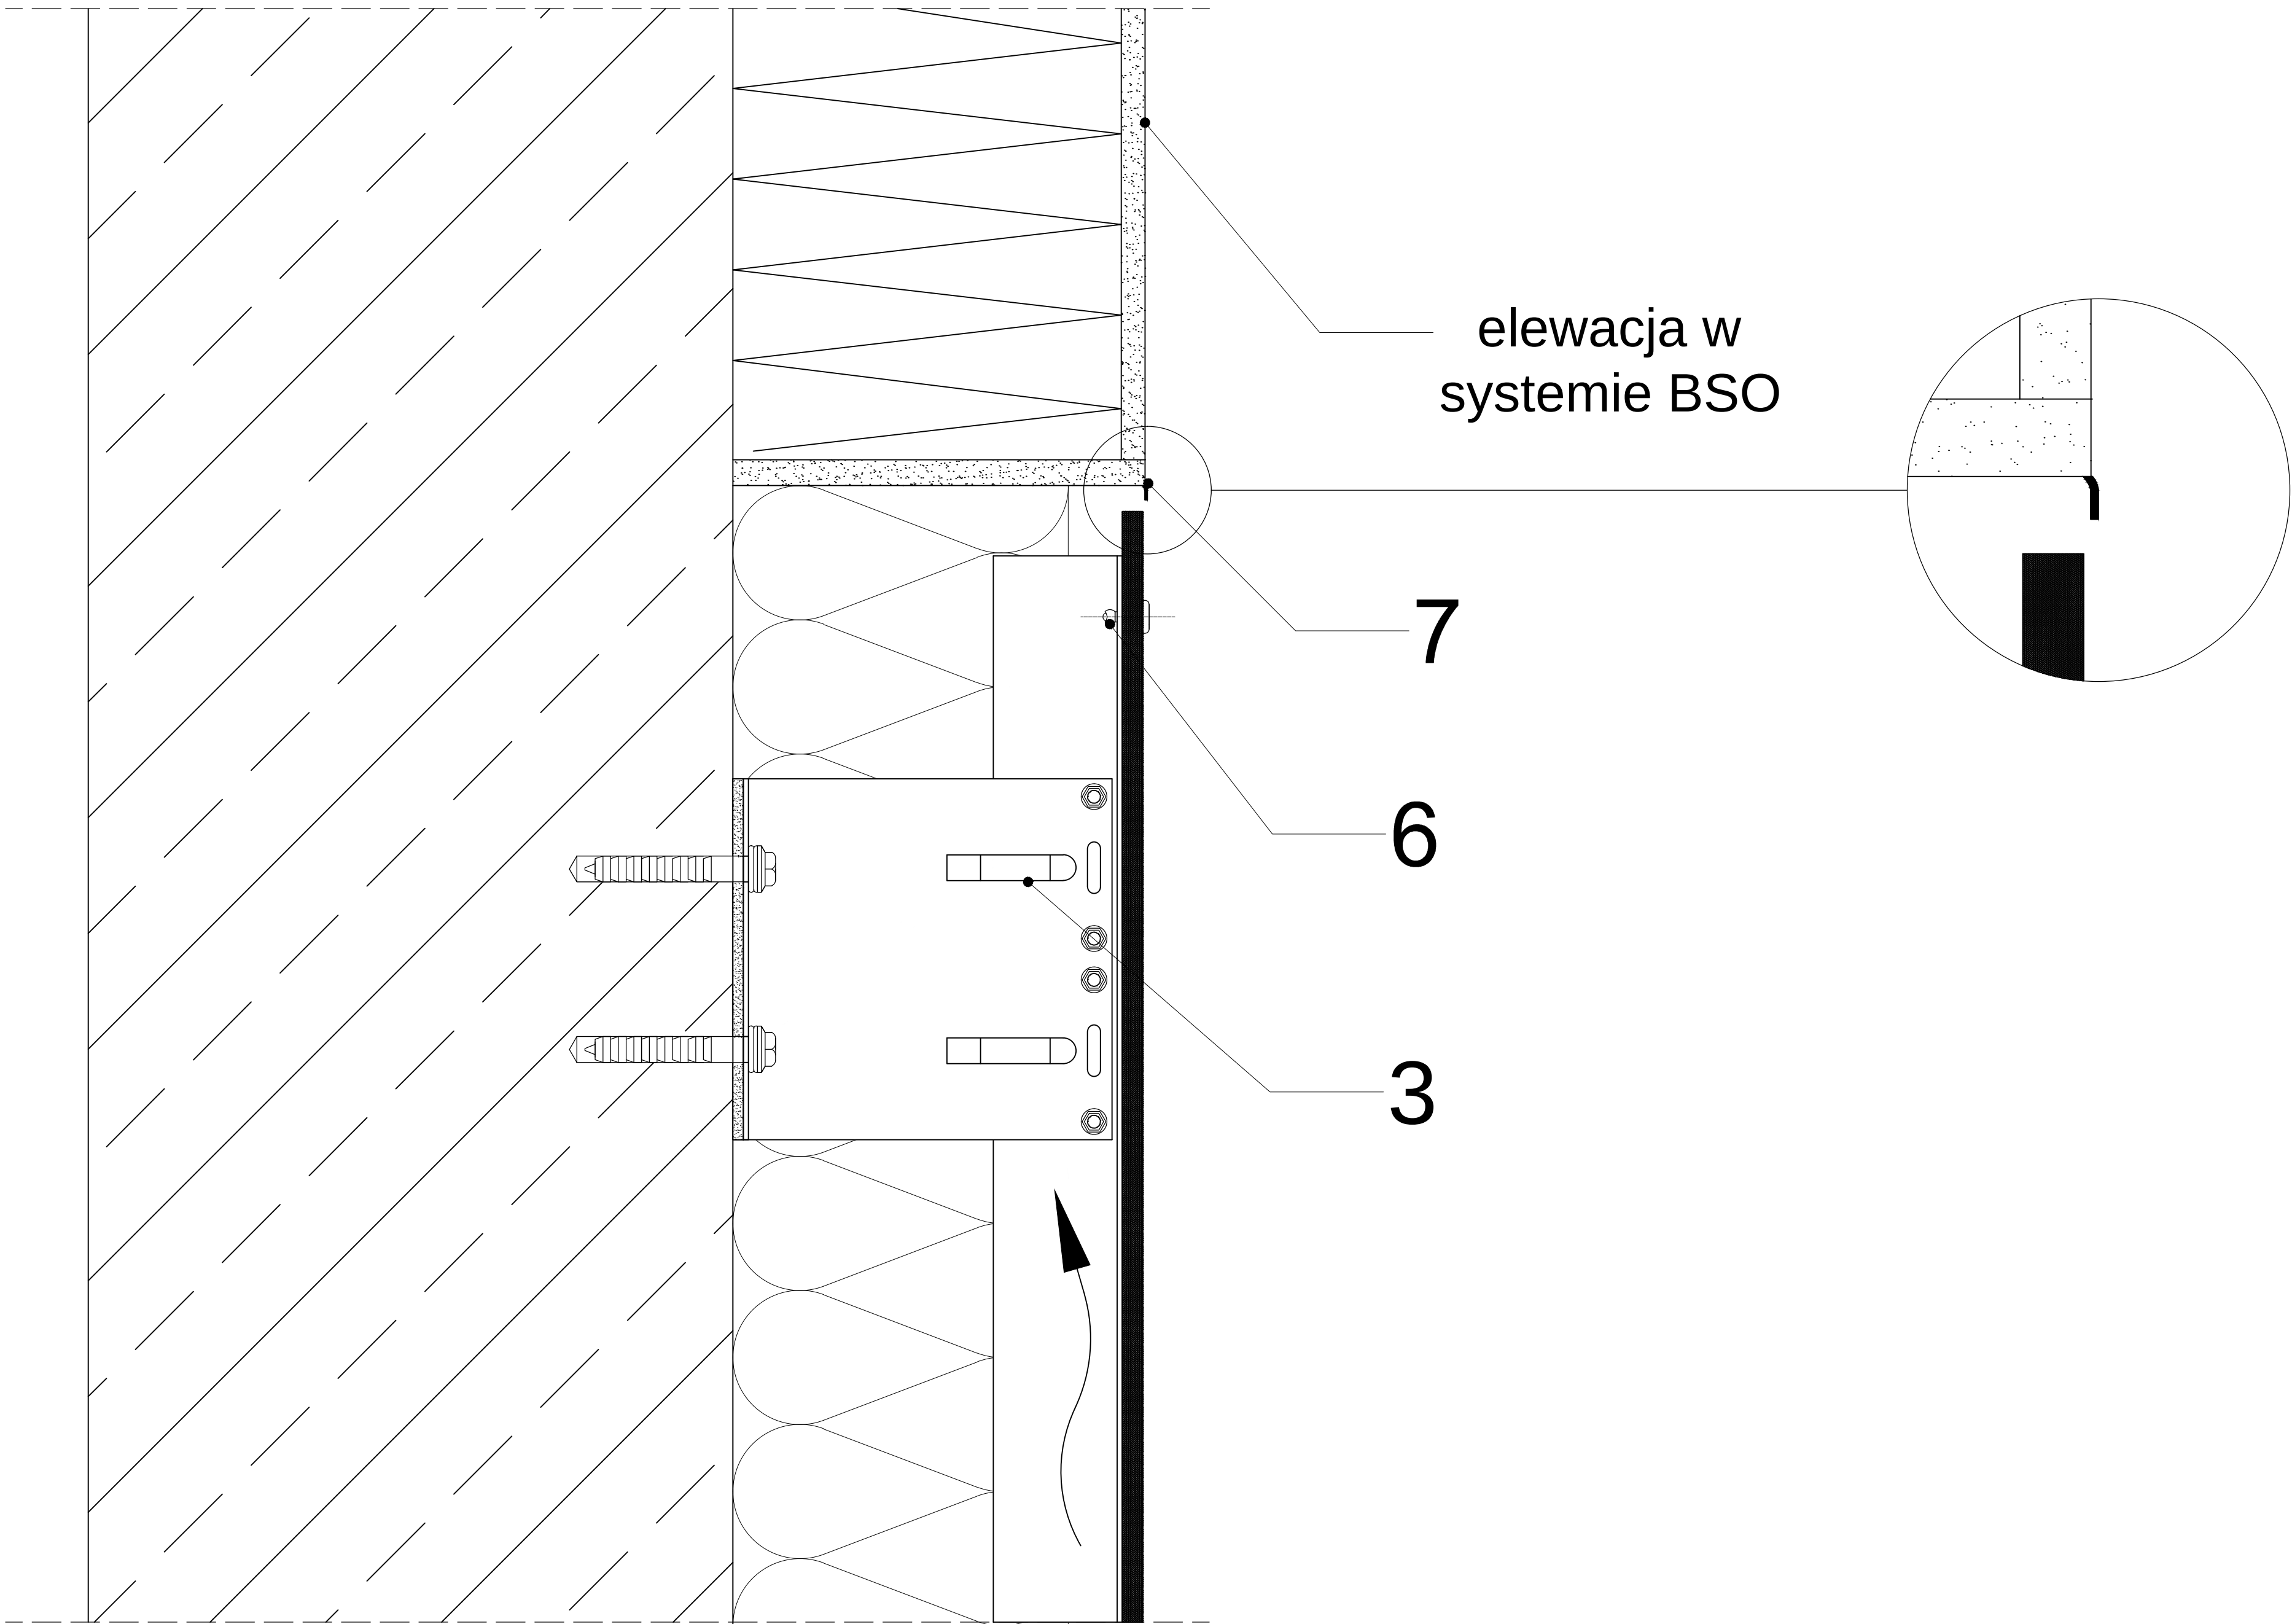

|   |                                 |
|---|---------------------------------|
| 1 | Dyble                           |
| 2 | Podkładka termiczna PE          |
| 3 | Konsola KF/KFN/KFNL/KP/KPN/KPNL |
| 4 | Wkręty A2 4,8x19                |
| 5 | Profil L                        |
| 6 | Nit                             |
| 7 | Systemowa listwa kapinosowa     |
| 8 | Okładzina zewnętrzna            |
| 9 | Wełna z welonem                 |